


Neubau Haus 2


Friedrich-Ebert-Straße 7a, 65824 Schwalbach im Taunus

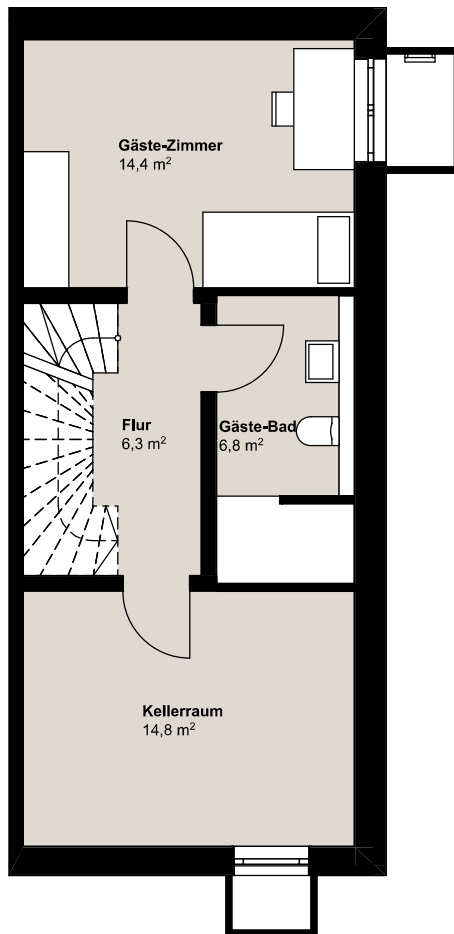

Kellergeschoss:

Wohnfläche

Gäste-Zimmer	14,4m ²
Gäste-Bad	6,8m ²
Flur	6,3m ²
Summe	27,5m ²

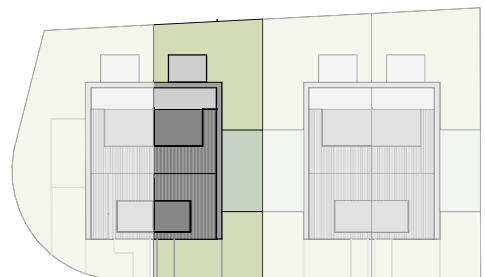


M 1:100

Möblierung ist Einrichtungsvorschlag

Neubau Haus 2


Friedrich-Ebert-Straße 7a, 65824 Schwalbach im Taunus

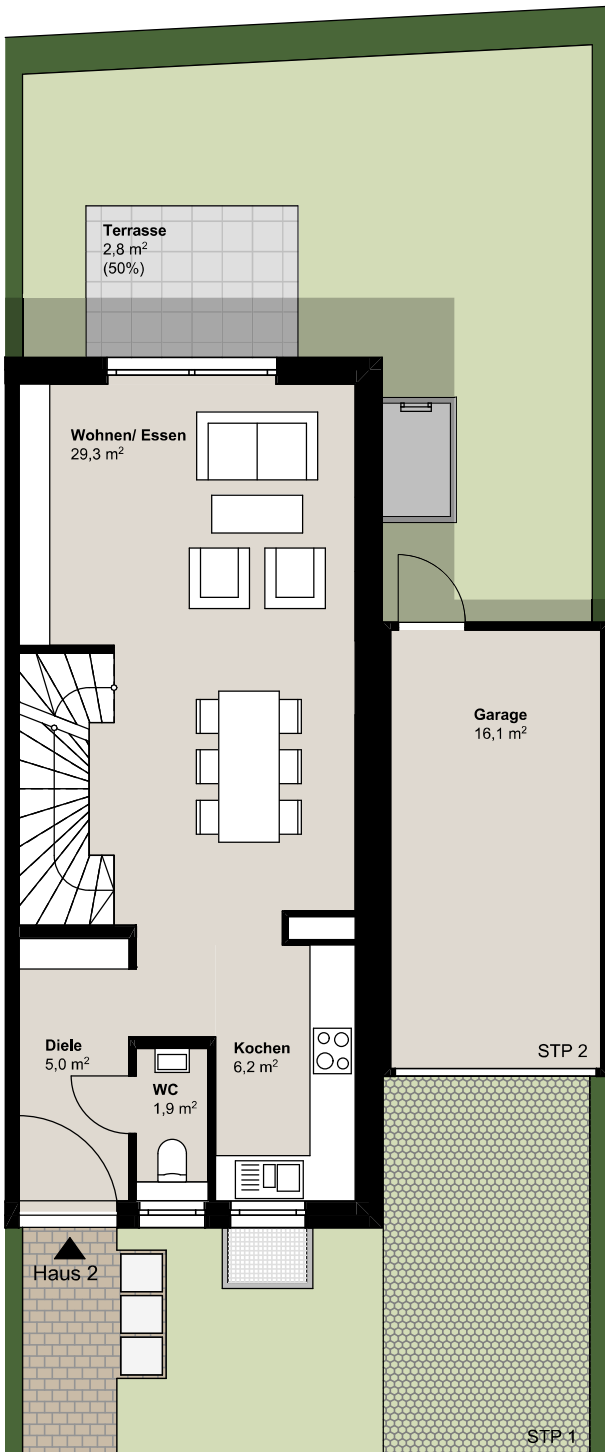

Erdgeschoss:

Wohnfläche

Wohnen/Essen	29,3m ²
Kochen	6,2m ²
WC	1,9m ²
Diele	5,0m ²
Terrasse (50%)	2,8m ²
Summe	45,2m²

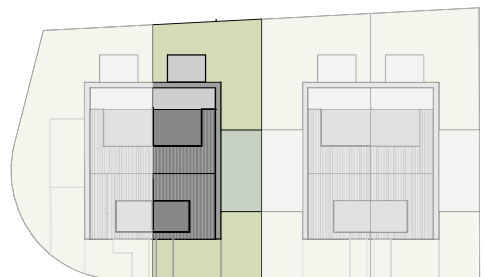


M 1:100

Möblierung ist Einrichtungsvorschlag

Neubau Haus 2


Friedrich-Ebert-Straße 7a, 65824 Schwalbach im Taunus

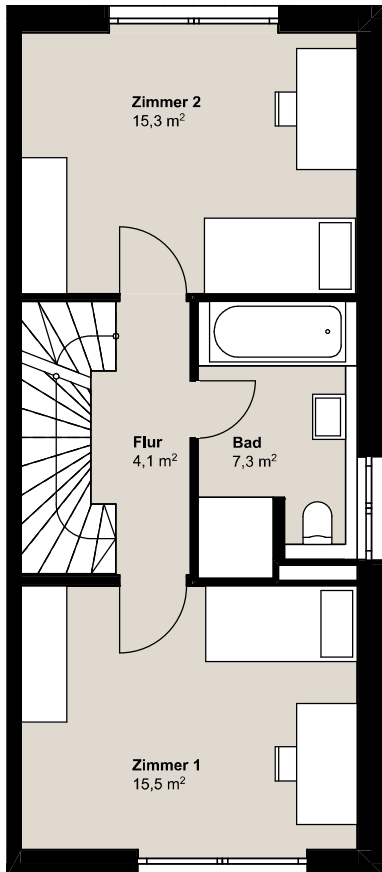

Obergeschoss:

Wohnfläche

Zimmer 1	15,5m ²
Zimmer 2	15,3m ²
Flur	4,1m ²
Bad	7,3m ²
Summe	42,2m ²

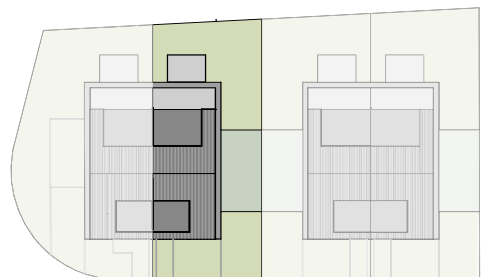


M 1:100

Möblierung ist Einrichtungsvorschlag

Neubau Haus 2


Friedrich-Ebert-Straße 7a, 65824 Schwalbach im Taunus

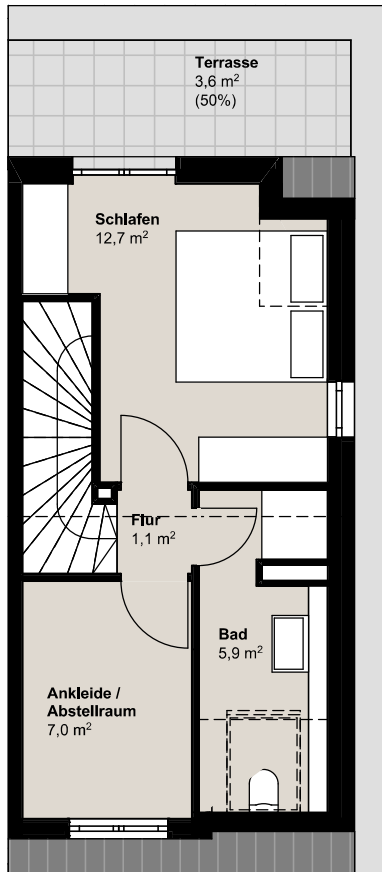

Dachgeschoss:

Wohnfläche

Schlafen	12,7m ²
Bad	5,9m ²
Flur	1,1m ²
Ankleide / Abstellraum	7,0m ²
Terrasse (50%)	3,6m ²
Summe	30,3m²

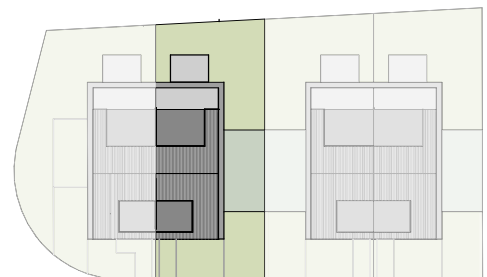

M 1:100

Möblierung ist Einrichtungsvorschlag