




KIEFERGRUNDRISS

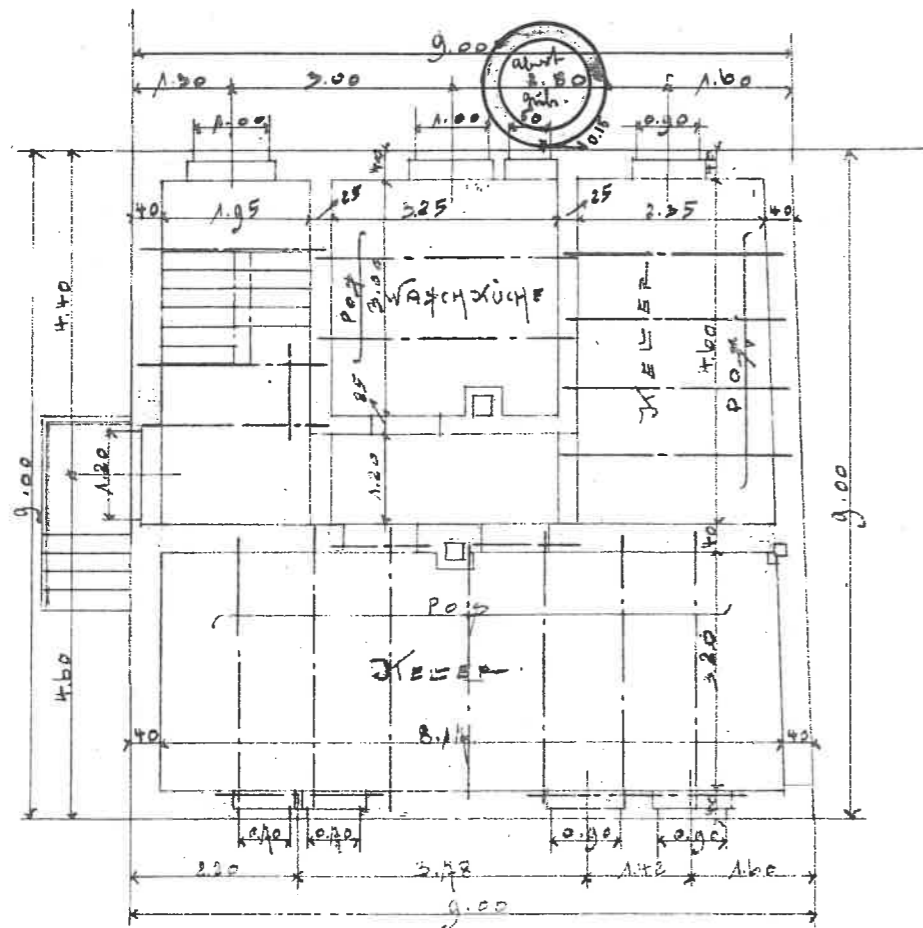


ERDGESCHOSS

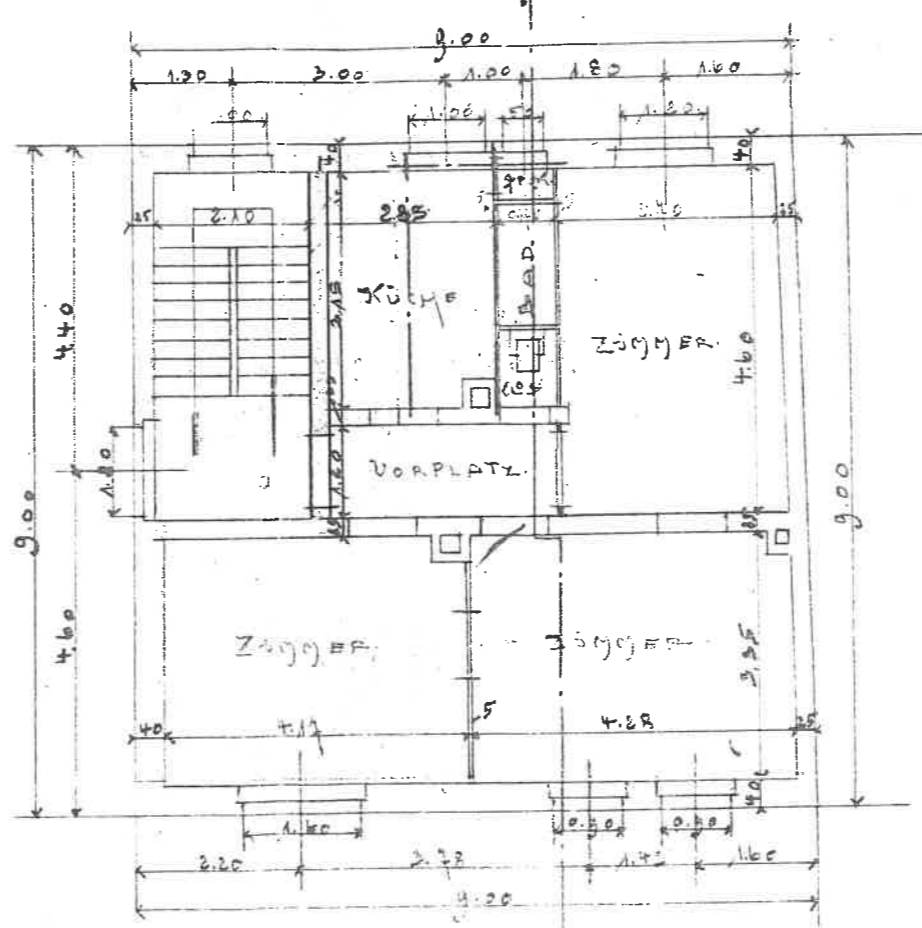

OBERGESCHOSS

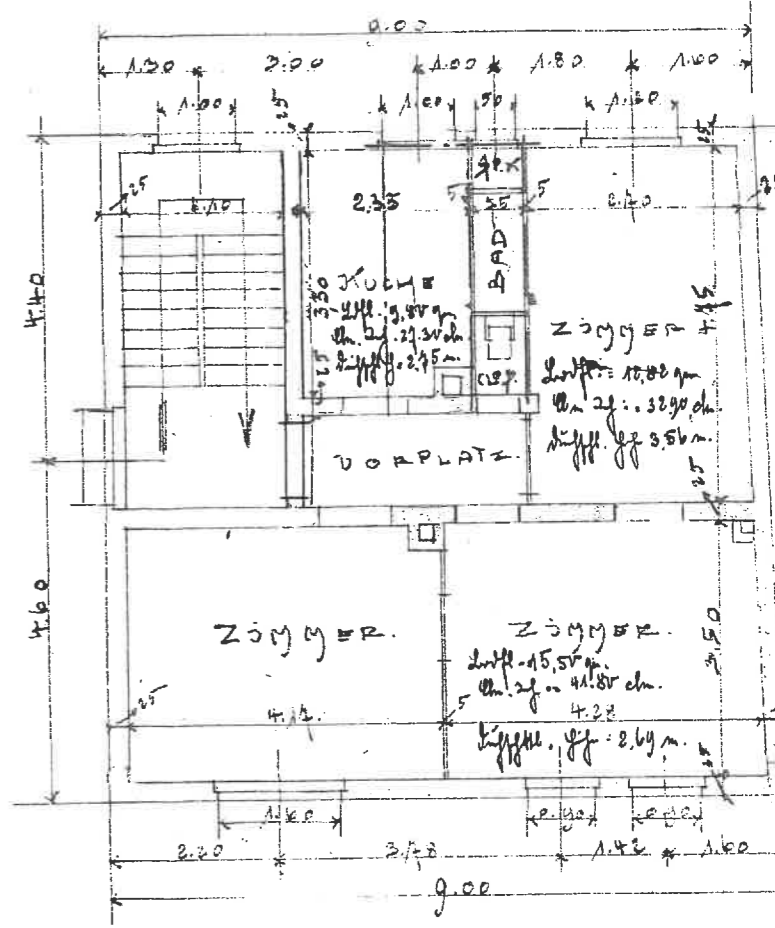

M: 1:100

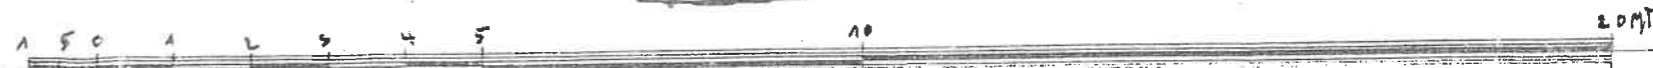



ESCHBORN 24 AUGUST 1912.

Handwritten initials or signature.


ihlem, Δ  
 49  
 4 Et  
 n Unterd  
 Bertha  
 Hart, Halb  
 mändler

Wormsler


VORLÄUFPLAN

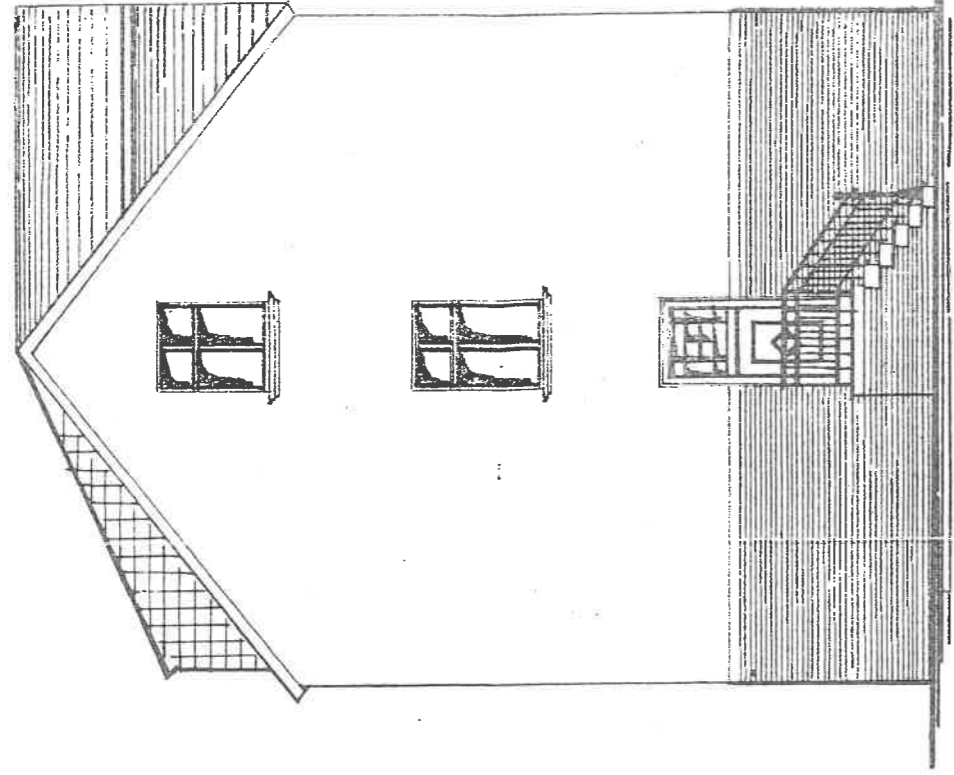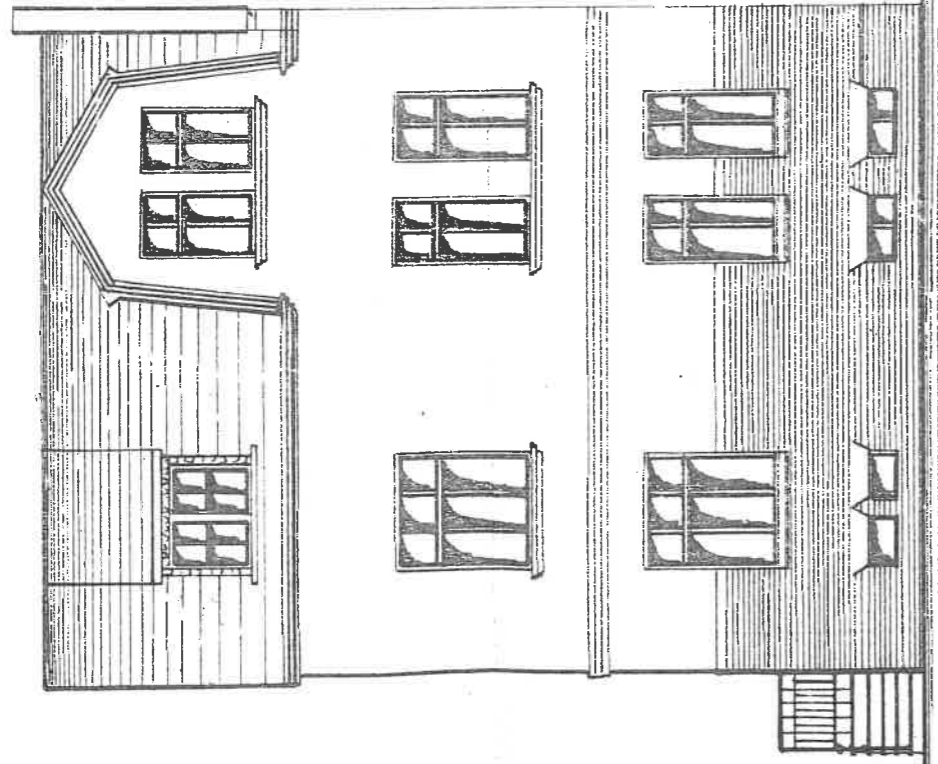

MEYERGRUNDRISS

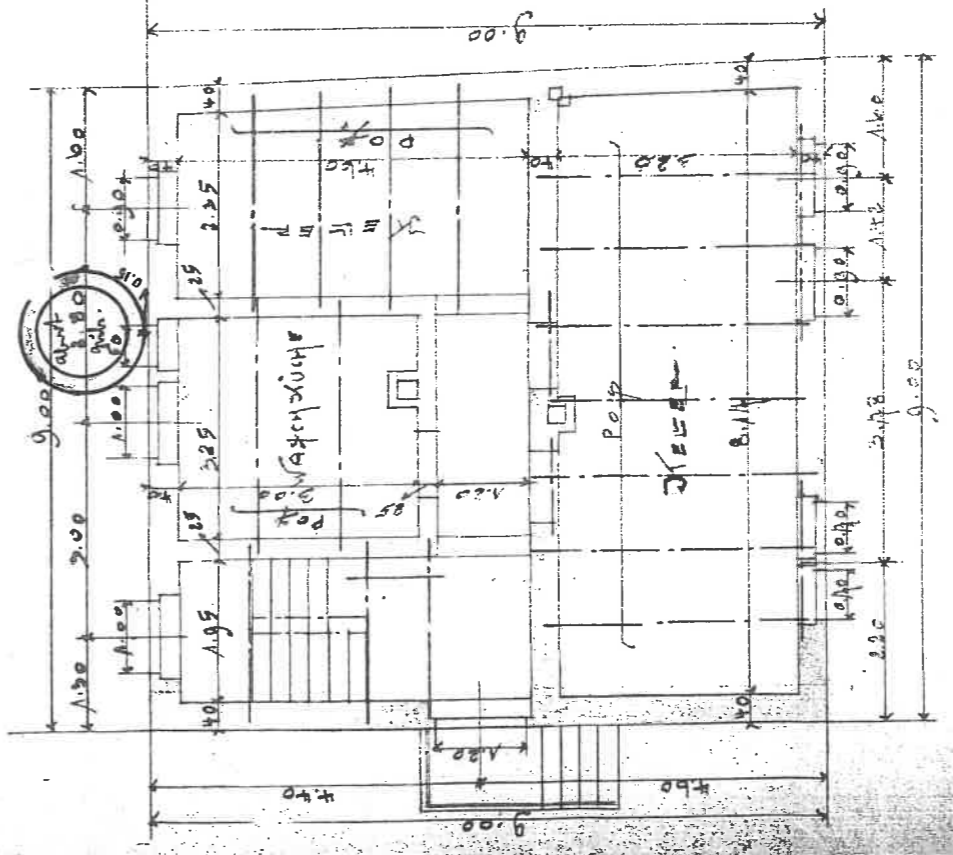

ERDGRUNDRISS

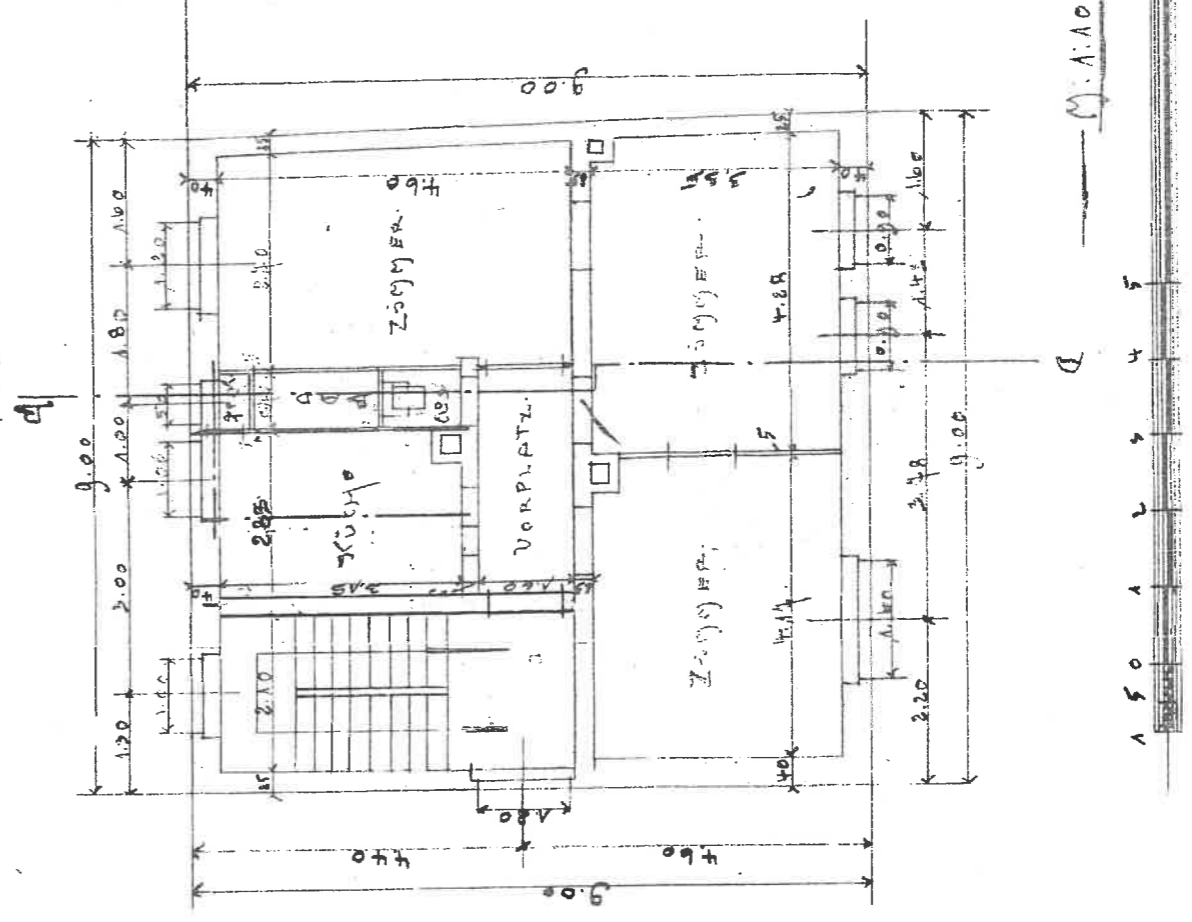

ERHOBEN IM AUGUST 1912.